


**图例**

	新建建筑		地下室范围
	已建建筑		用地界限

**经济技术指标**

项目	数量
总用地面积	3184.11m <sup>2</sup> (4.7762亩)
建筑基地面积	966.88m <sup>2</sup>
总建筑面积	3378.24m <sup>2</sup>
地上建筑面积	3196.52m <sup>2</sup>
其中 档案馆建筑面积	2783.03m <sup>2</sup>
1#附属用房建筑面积	231.77m <sup>2</sup>
2#附属用房地上建筑面积	181.72m <sup>2</sup>
地下建筑面积	181.72m <sup>2</sup>
其中 2#附属用房地下建筑面积	181.72m <sup>2</sup>
容积率	1.00
建筑密度	30.36%
绿化率	24.32%
停车位	7个

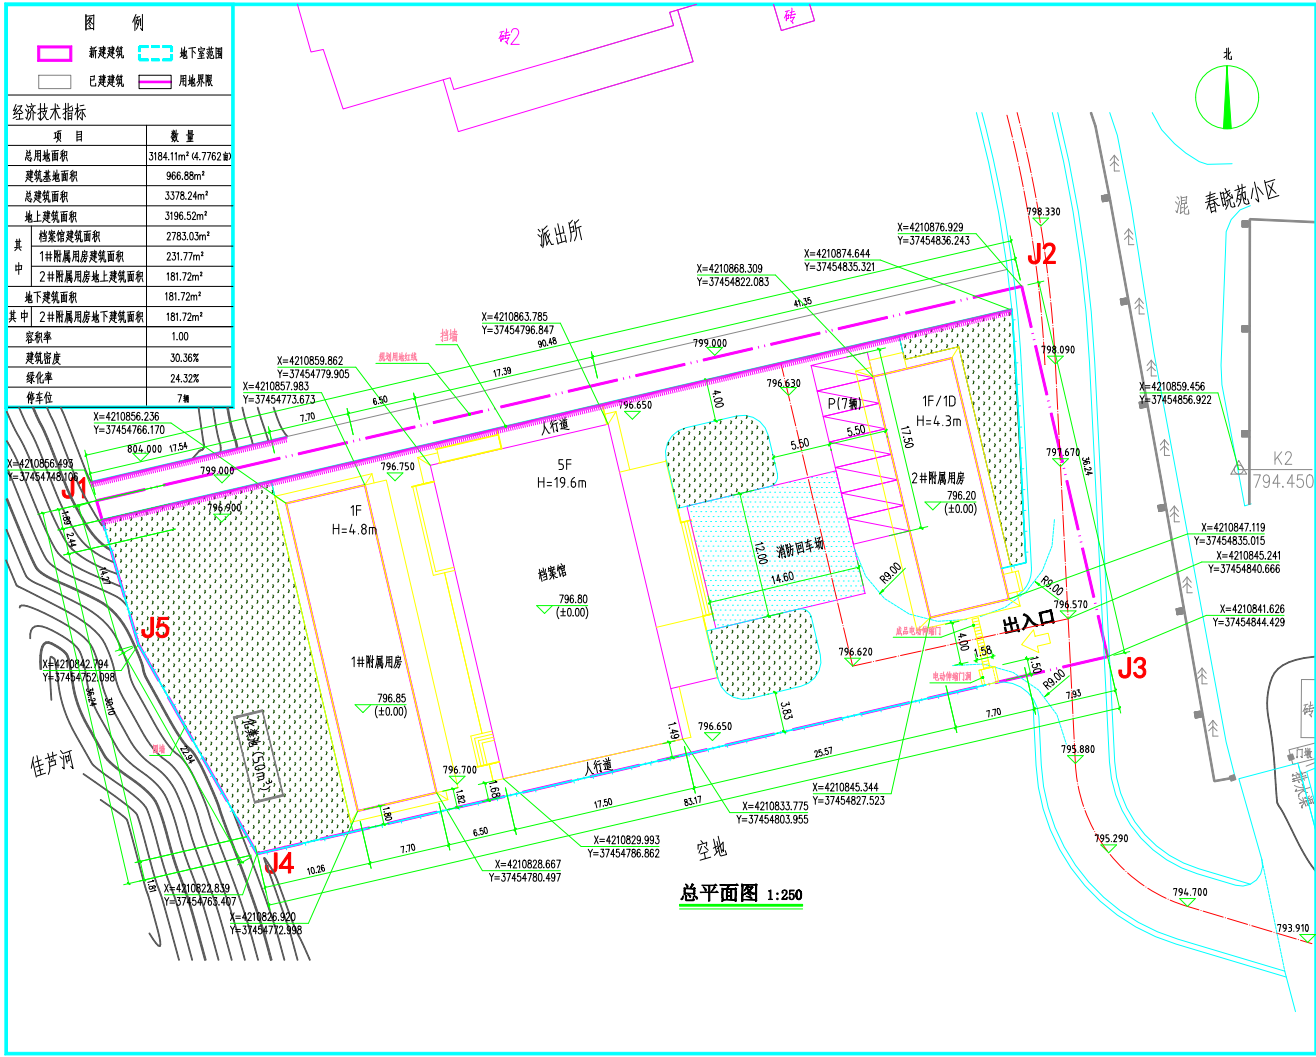

**设计说明**

工程名称: 春晓苑小区  
 建设单位: 春晓苑小区建设单位  
 设计单位: 春晓苑小区设计单位  
 设计日期: 2021.12

**设计人员**

项目负责人	王煜	王煜
项目负责人	王煜	王煜
设计人	侯颖超	侯颖超
设计人	高英	高英
设计人	高英	高英

**审核人员**

审核人	王煜	王煜
审核人	侯颖超	侯颖超
审核人	高英	高英

**图例**

图例	说明
...	...

**项目信息**

项目编号	2021-00-03
日期	2021.12
比例	1:100
图号	00
图名	总平面图
比例	1:100
日期	2021.12
图名	总平面图